


## Etupiha: "Valloittava vihreys"

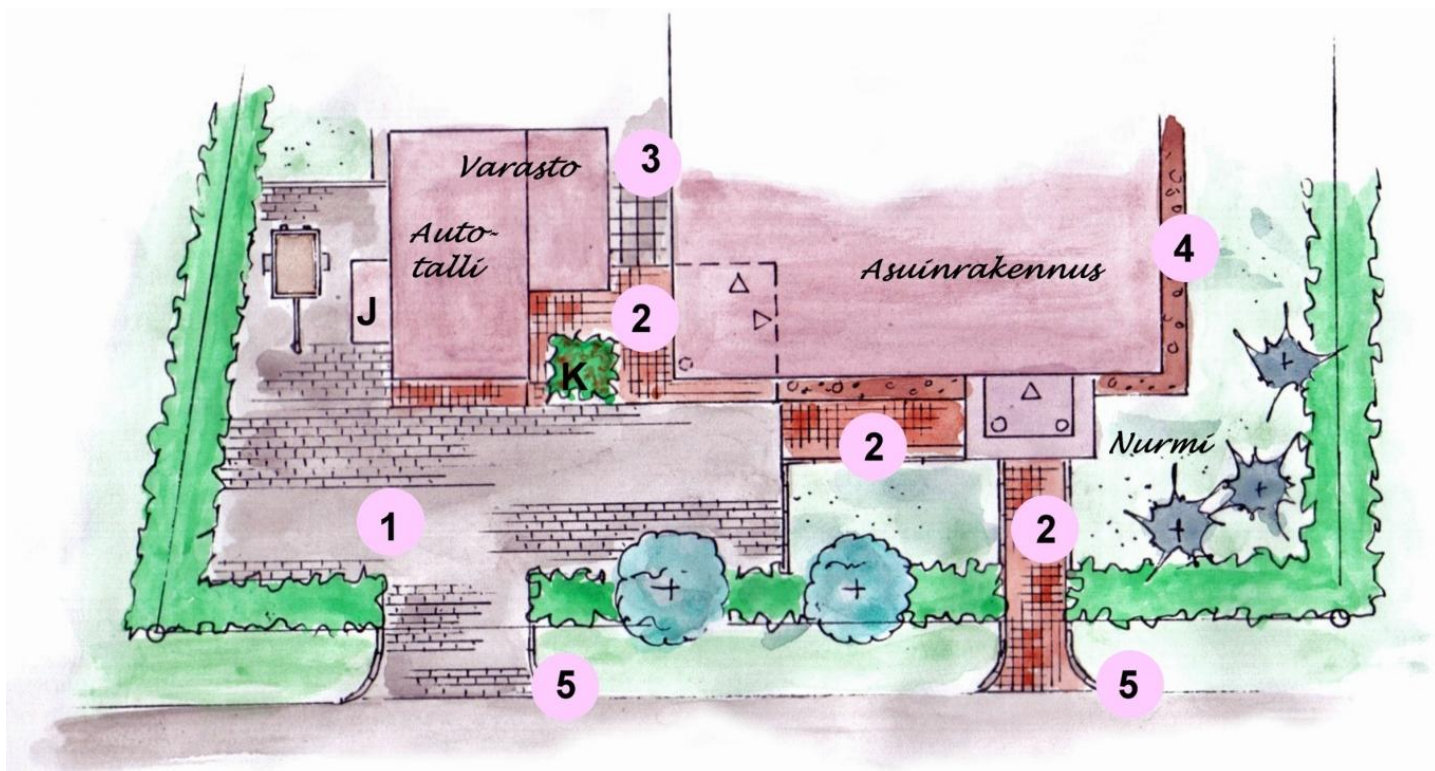

1. Betonikivi, musta, suorakaide
2. Betonikivi, punainen, neliö
3. Betonilaatta, harmaa

4. Seulanpääkiveys
5. Betoninen reunakivi

- J jäteastia  
 K Kesäkukka-astia

Selkeä, kantti kertaa kantti -tyyliin toteutettu perusratkaisu. Yksinkertaiset, helpot ladontamallit, joita asentaessa eteen ei tule ylimääräistä mietittävää eikä runsasta kivien leikkaamista. Aidaksi on valittu kasviaita, ja jalankulkuliittymän molemmin puolin on nurmea. Vihreä vaihtoehto.